


RZUT SEGMENTU PRZESTAWIAJĄCY MOŻLIWOŚCI ADAPTACYJNE SEGMENTU I PRZESTRZEN DO ARANŻACJI

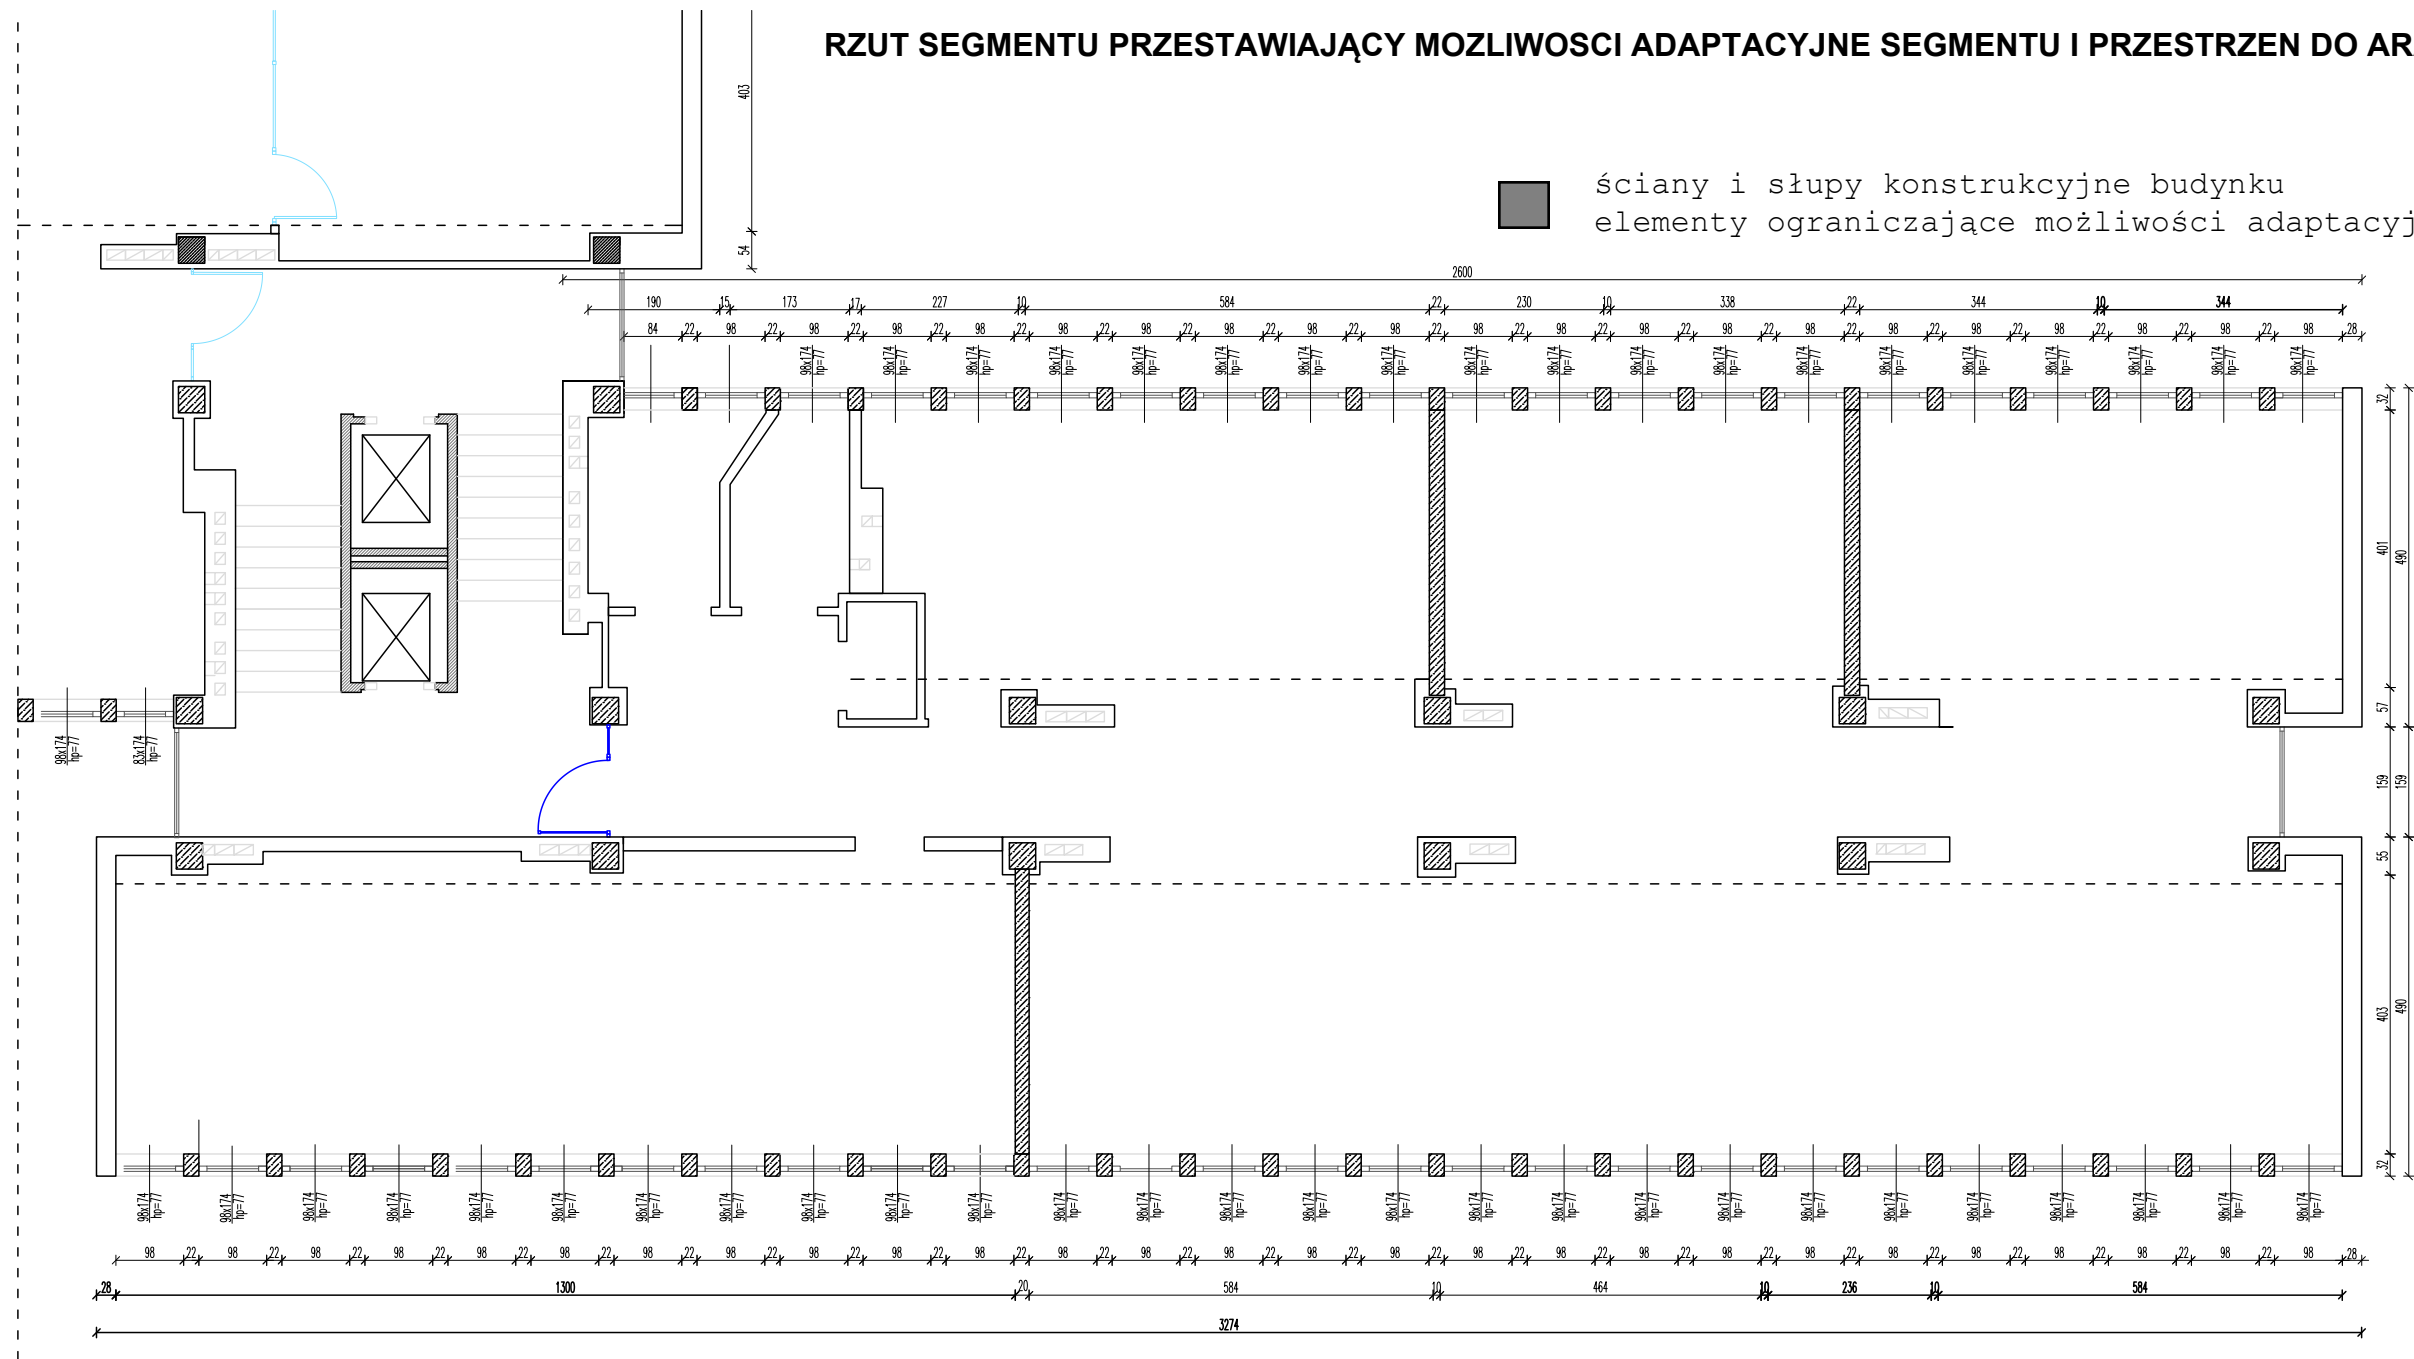

OBIEKT:	Biurowiec W-w ul. Powstańców Śl. 28/30 Piętro 1A, Segment 1A	
Powierzchnie:	Powierzchnia całkowita:	283,00 m ²
	Powierzchnia biurowa:	217,50 m ²
	Powierzchnia współużytkowana:	65,50 m ²
Opracował:	Piotr Mil tel.: 601 061 912	
	Skala: 1:100	DATA: 08.04.2021 r.